

FICHA TÉCNICA

URBYSER



Ref. JTMX03-LS

Maxi Torre - Nomad Towers

UNE EN 1176-1:2018

UNE EN 1176-3:2018



Altura libre de caída: 1,36 m

Edad recomendada de uso: de 3 a 14 años

Componentes plásticos: Polietileno de alta densidad con protección UV


Componentes metálicos galvanizados

Postes de madera tratada en autoclave Nivel IV


Tobogán con rampa de acero inoxidable

Tornillería protegida con tapones de polipropileno


ALZADO

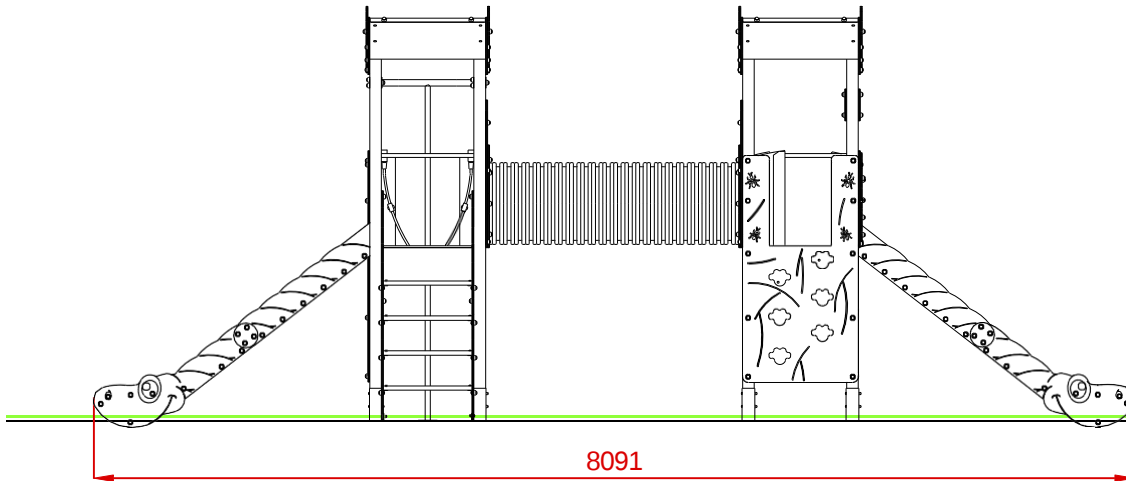


PERFIL

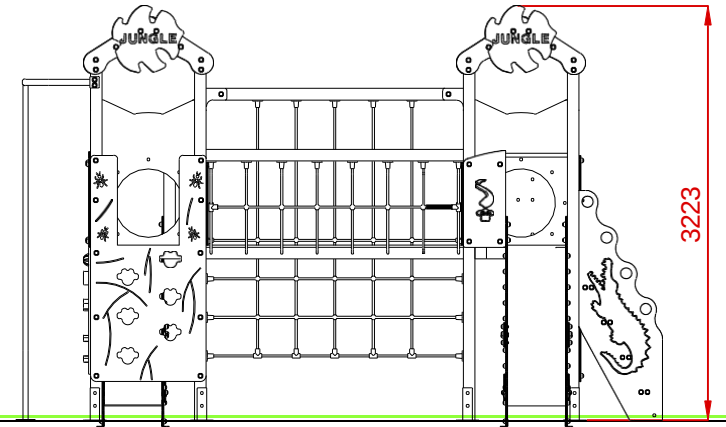

PLANTA

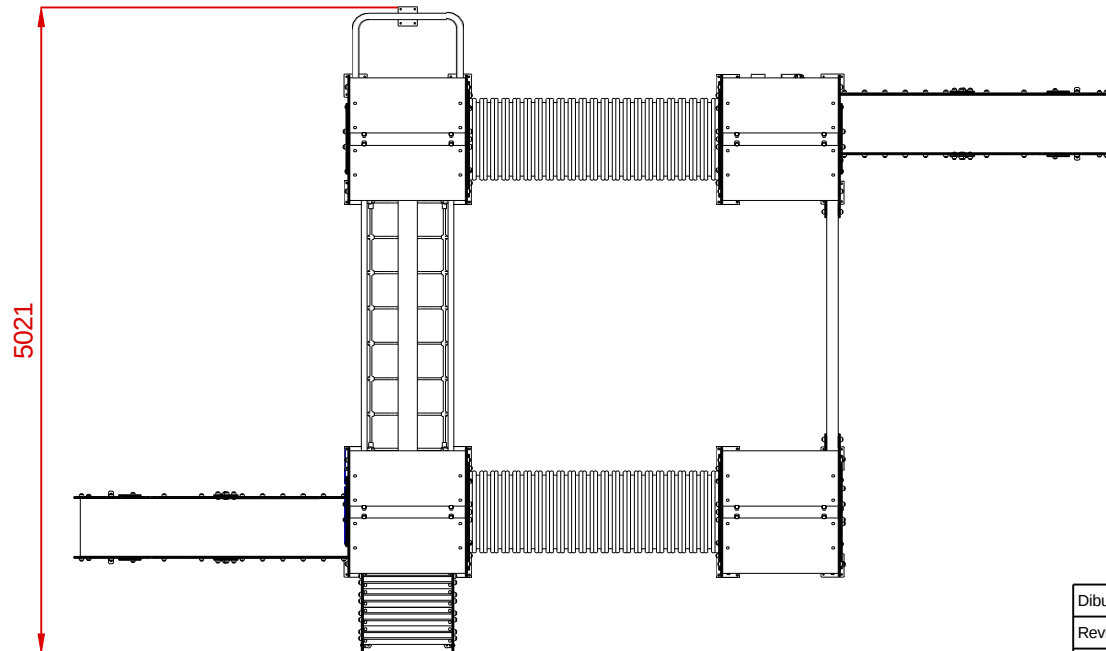


ÁREA DE SEGURIDAD
Superficie= 58,55 m²
E:1/2

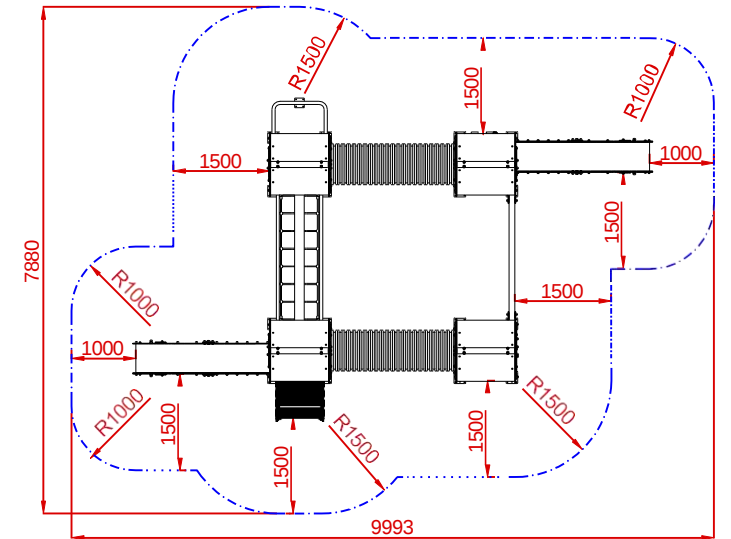


Dibujado		VISTAS GENERALES		Ref:	JTMX03-LS
Revisado					
Aprobado					
Descripción:			Cotas:	Nº Hoja	
MAXI TORRE - NOMAD TOWERS			MILÍMETROS	2/4	
LÍNEA SAFARI			Fecha:	12/05/2026	

OPCIÓN A: RECOMENDADA


PLANTA CIMENTACIÓN
Cantidad de hormigón: 2,57 m³

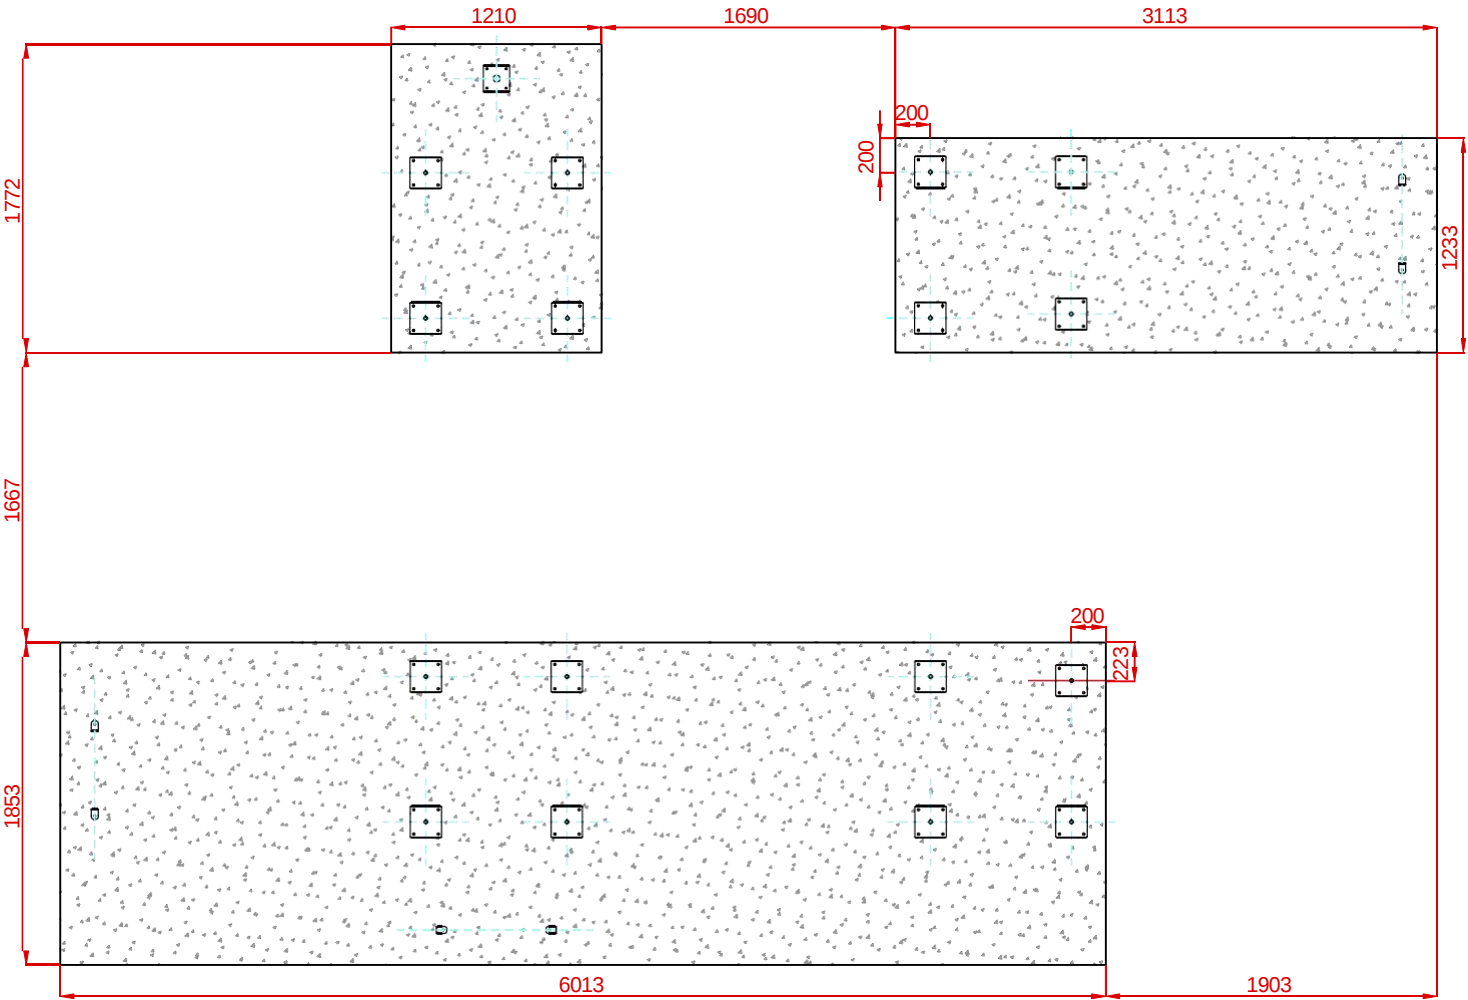

DETALLES CIMENTACIÓN
EN ARENERO

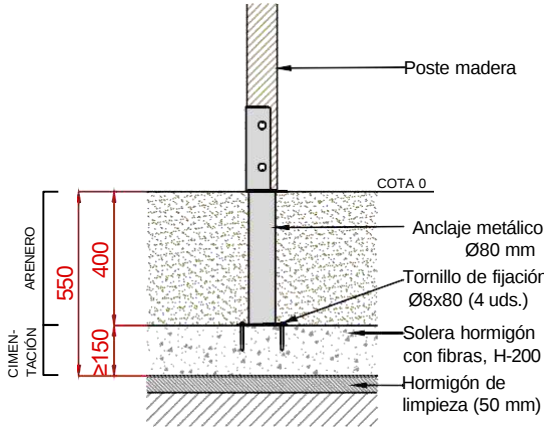

EN PAVIMENTO

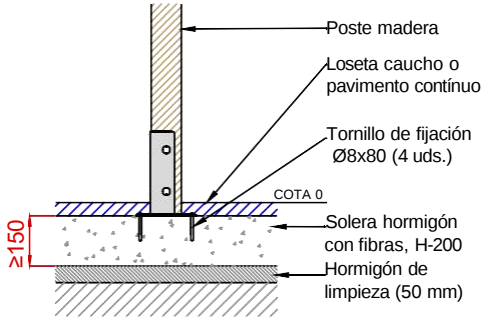


NOTA: La cimentación mediante solera reduce el tiempo de instalación y facilita la correcta nivelación del conjunto.


Dibujado		CIMENTACIÓN POR SOLERA		Ref:	JTMX03-LS
Revisado					
Aprobado					
Descripción: MAXI TORRE - NOMAD TOWERS LÍNEA SAFARI		Cotas: MILÍMETROS	Nº Hoja 3/4		
		Fecha:	12/05/2026		

OPCIÓN B

PLANTA CIMENTACIÓN
Cantidad de hormigón: 2,00 m³

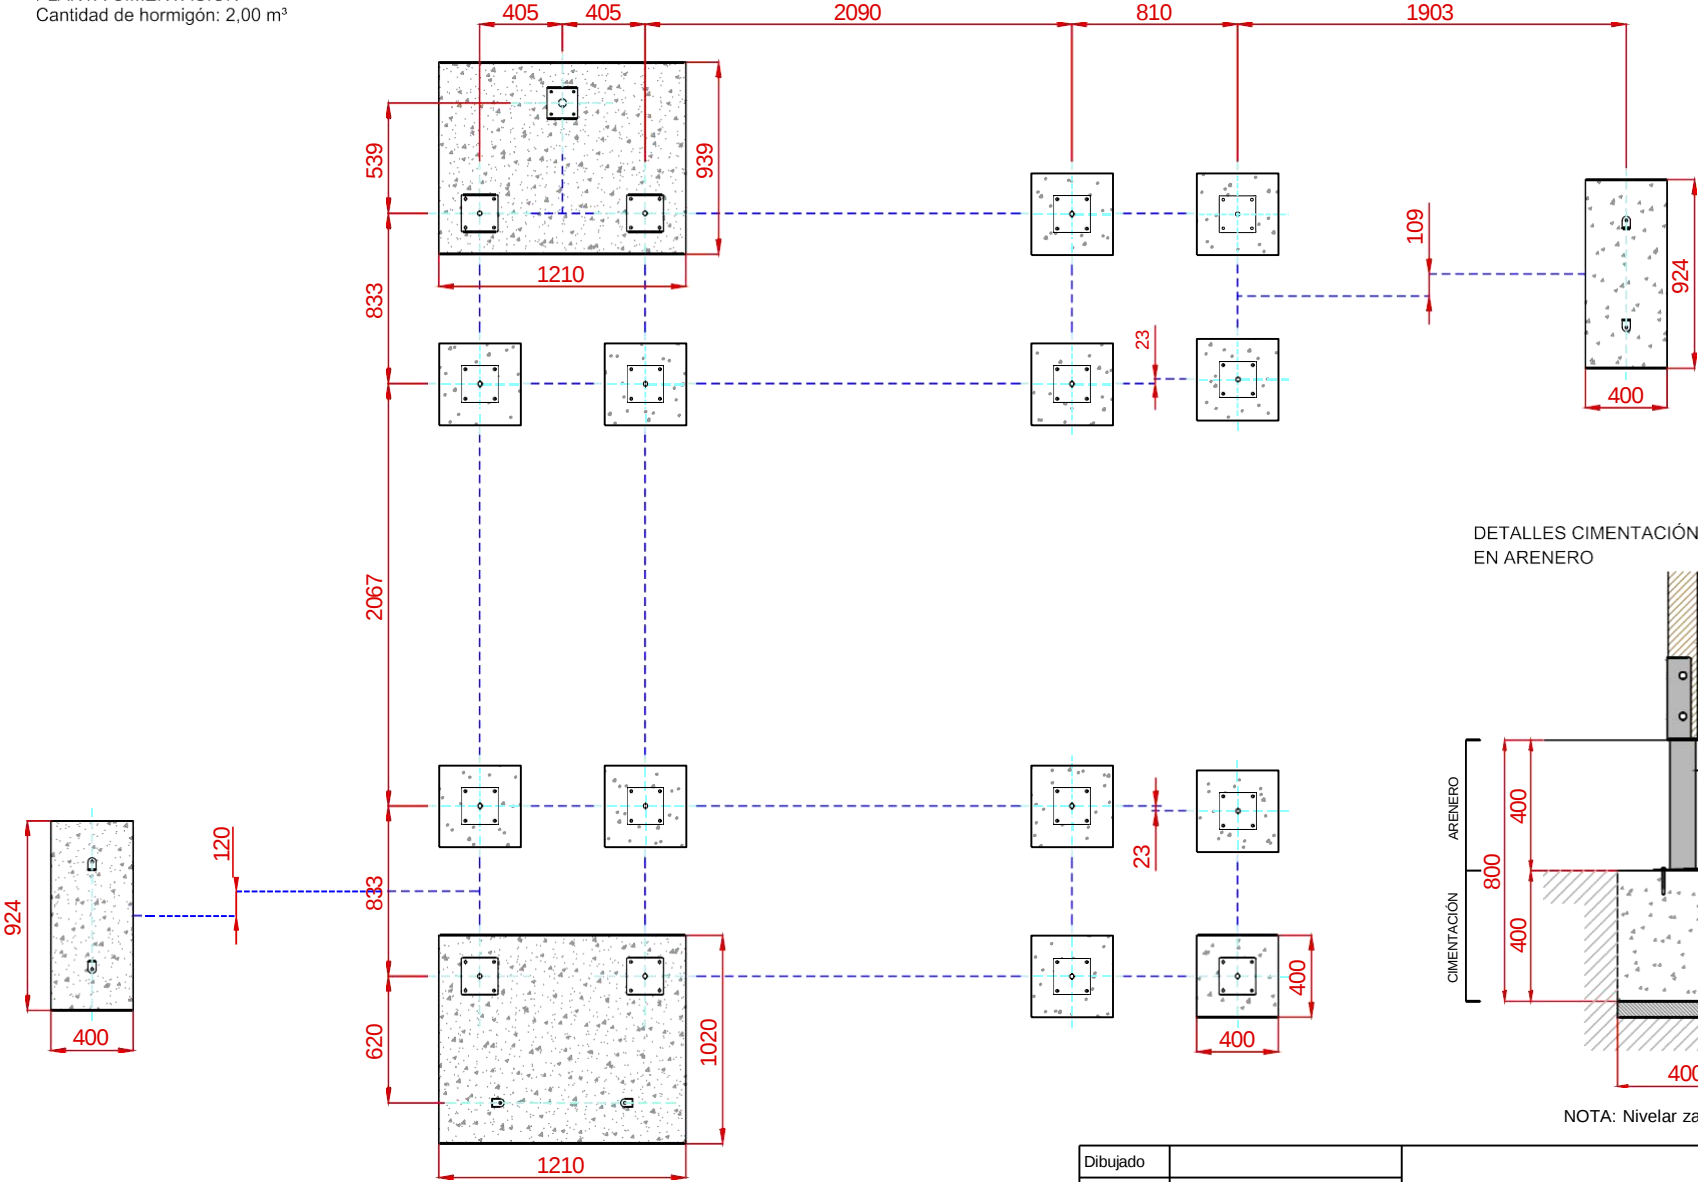

DETALLES CIMENTACIÓN
EN ARENERO

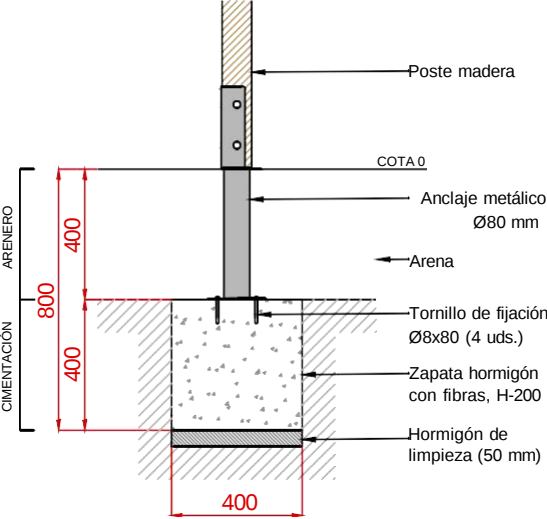

NOTA: Nivelar zapatas entre sí.

Dibujado		CIMENTACIÓN POR ZAPATAS		Ref:	JTMX03-LS
Revisado					
Aprobado					
Descripción:		Cotas:		Nº Hoja	
MAXI TORRE - NOMAD TOWERS		MILÍMETROS		4/4	
LÍNEA SAFARI		Fecha:		12/05/2026	