


FICHA TÉCNICA

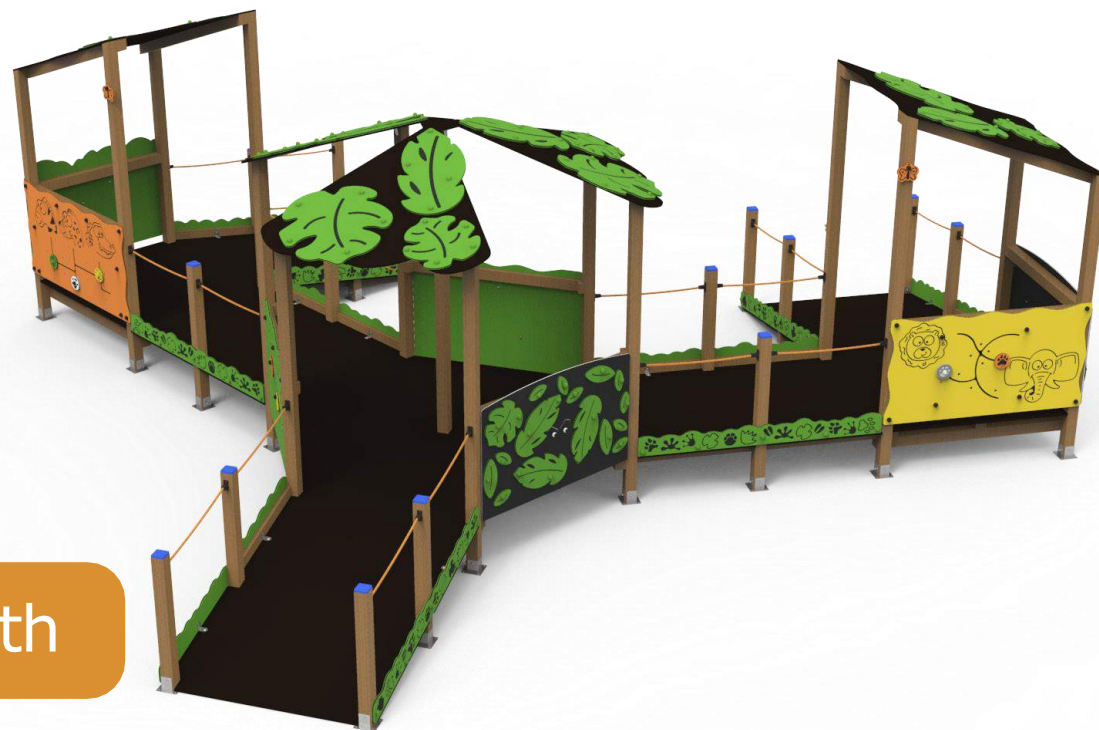

Ref.: JCM01i-LS

Complemento inclusivo - Labyrinth

UNE EN 1176-1:2018



Altura libre de caída: 0,40 m

Edad recomendada de uso: de 0 a 6 años


Madera tratada en autoclave Nivel IV

Componentes plásticos: Polietileno de alta densidad con protección UV


Componentes metálicos galvanizados

Tornillería protegida con tapones de polipropileno


ALZADO

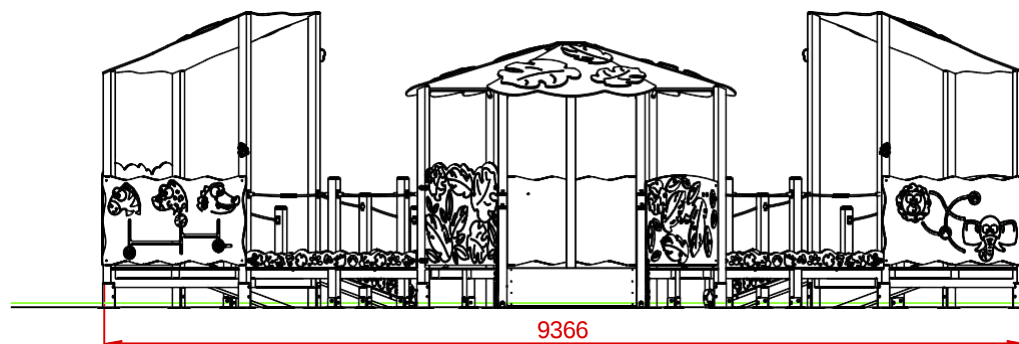


PERFIL IZQUIERDO

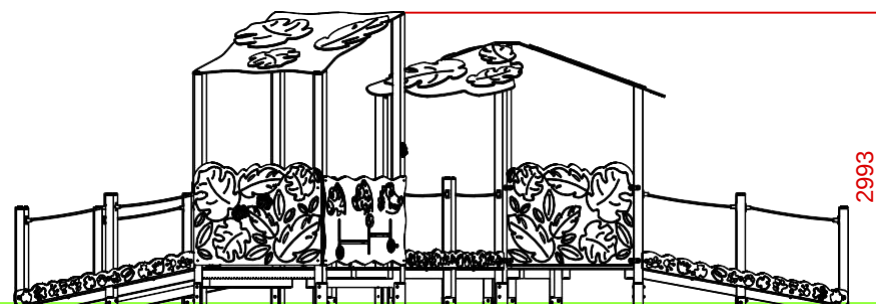

PLANTA

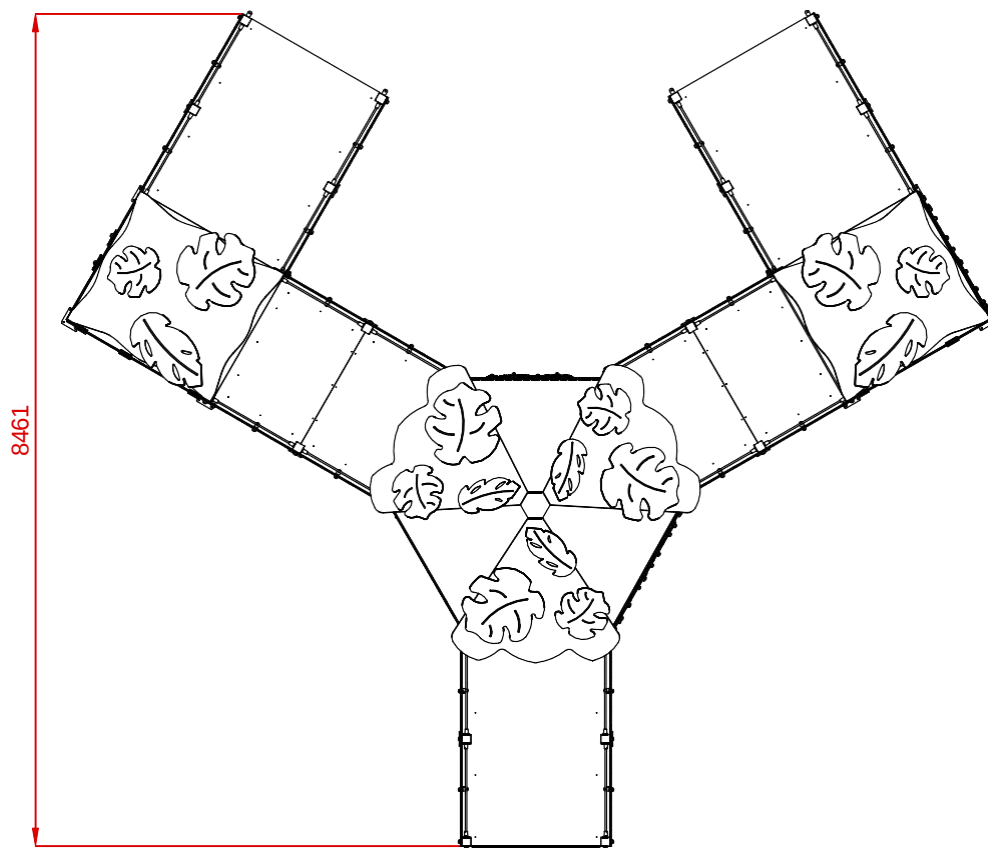


ÁREA DE SEGURIDAD
Superficie= 89,13 m²
E:1/2

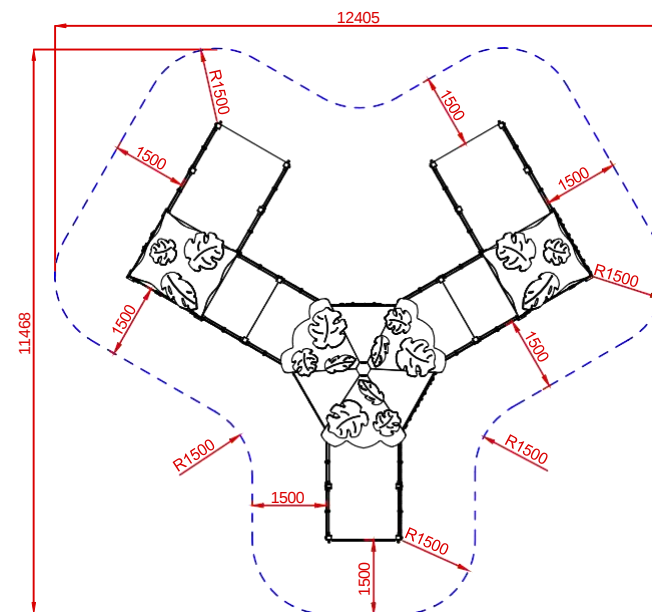


Dibujado		VISTAS GENERALES		Ref.	JCM01i-LS
Revisado					
Aprobado					
Descripción:		Cotas:	Nº Hoja		
COMPLEMENTO INCLUSIVO LABYRINTH LÍNEA SAFARI		MILÍMETROS	2/3		
		Fecha:	22/04/2026		

PLANTA CIMENTACIÓN


Cantidad de hormigón: 4,86 m³

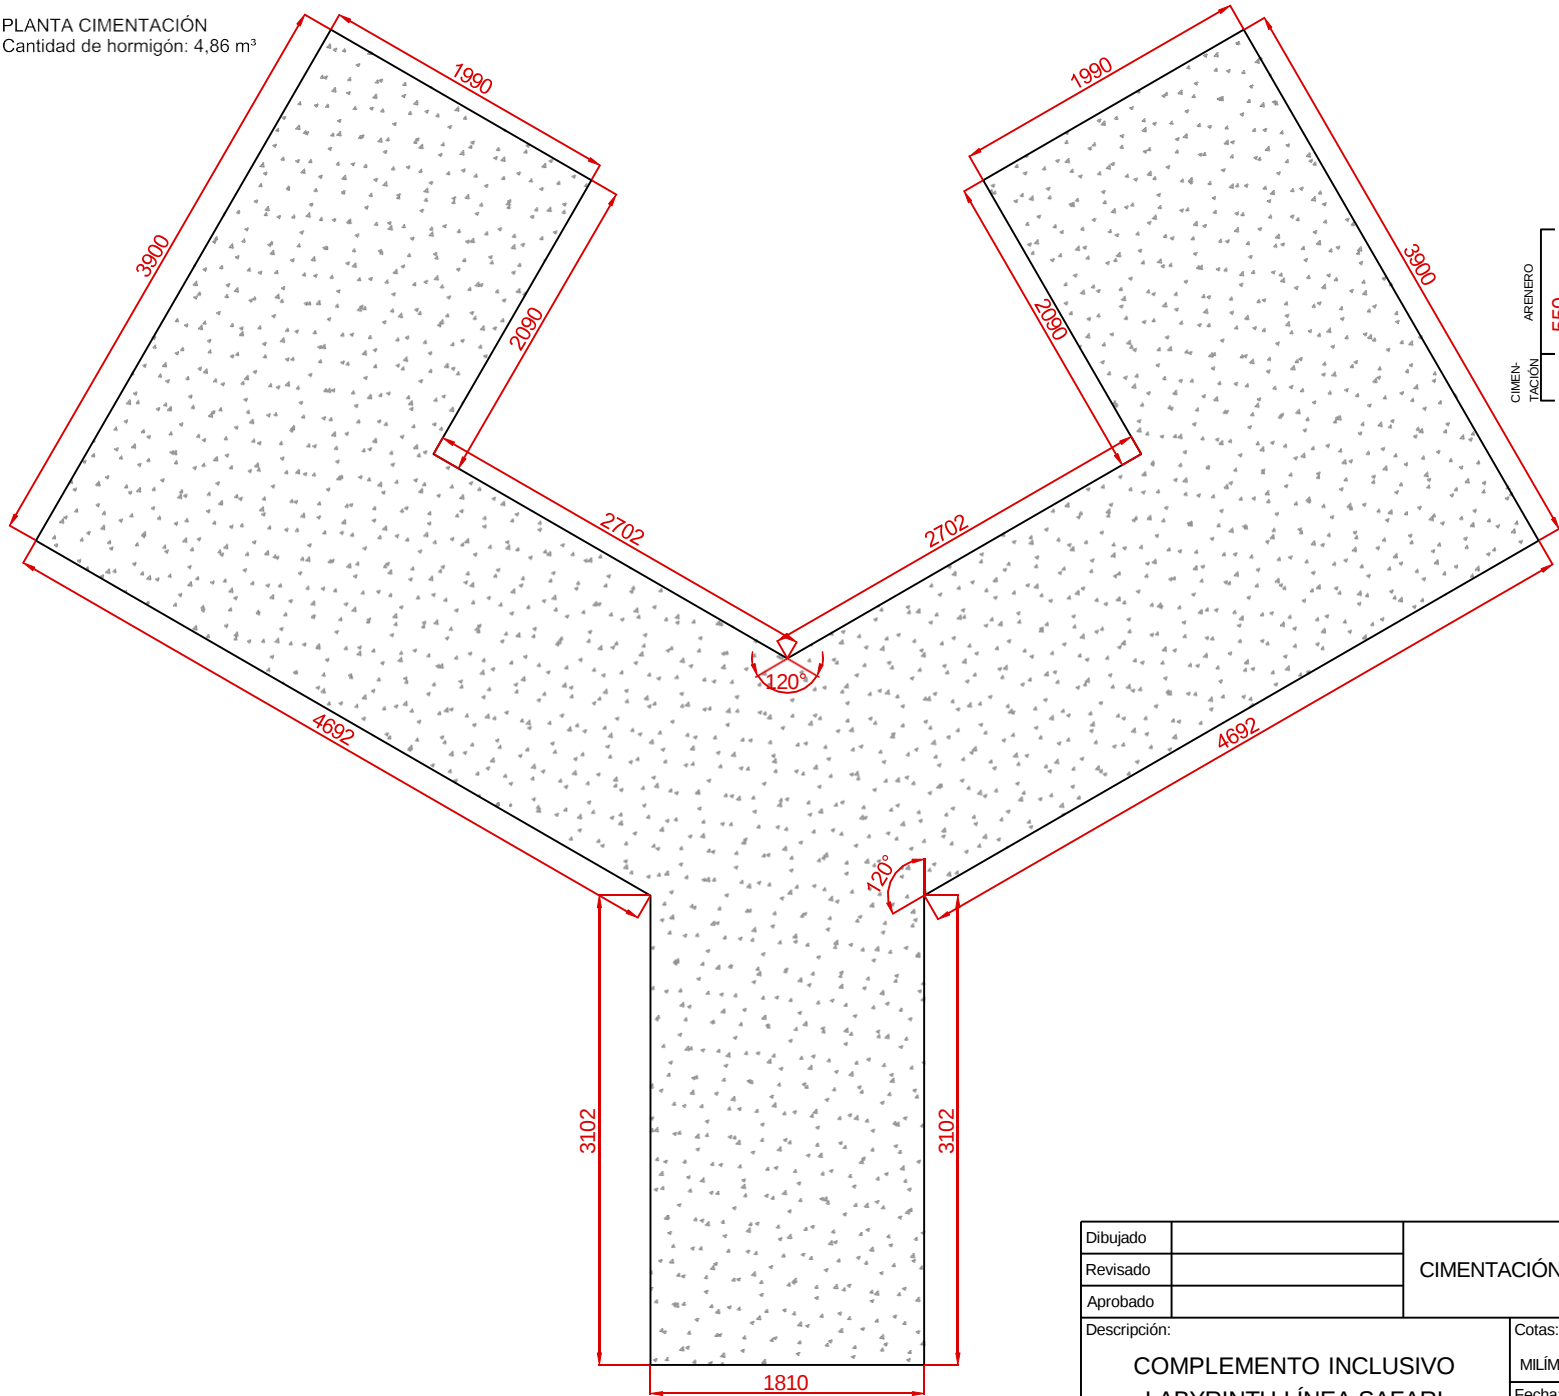

DETALLES CIMENTACIÓN EN ARENERO

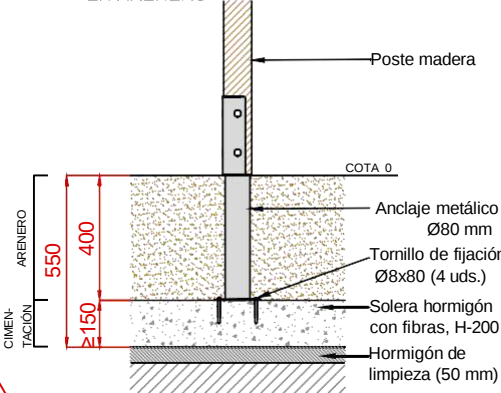


EN PAVIMENTO

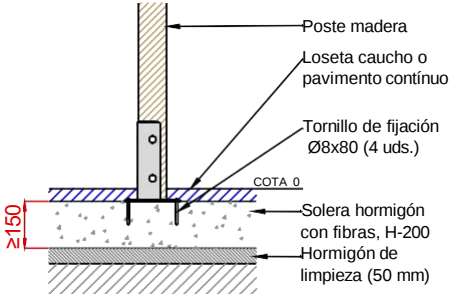

NOTA: La cimentación mediante solera reduce el tiempo de instalación y facilita la correcta nivelación del conjunto.

Dibujado		CIMENTACIÓN POR SOLERA		Ref:	JCM01i-LS
Revisado					
Aprobado					
Descripción:		COMPLEMENTO INCLUSIVO LABYRINTH LÍNEA SAFARI		Cotas:	Nº Hoja
				MILÍMETROS	3/4
				Fecha:	22/04/2026

PLANTA CIMENTACIÓN

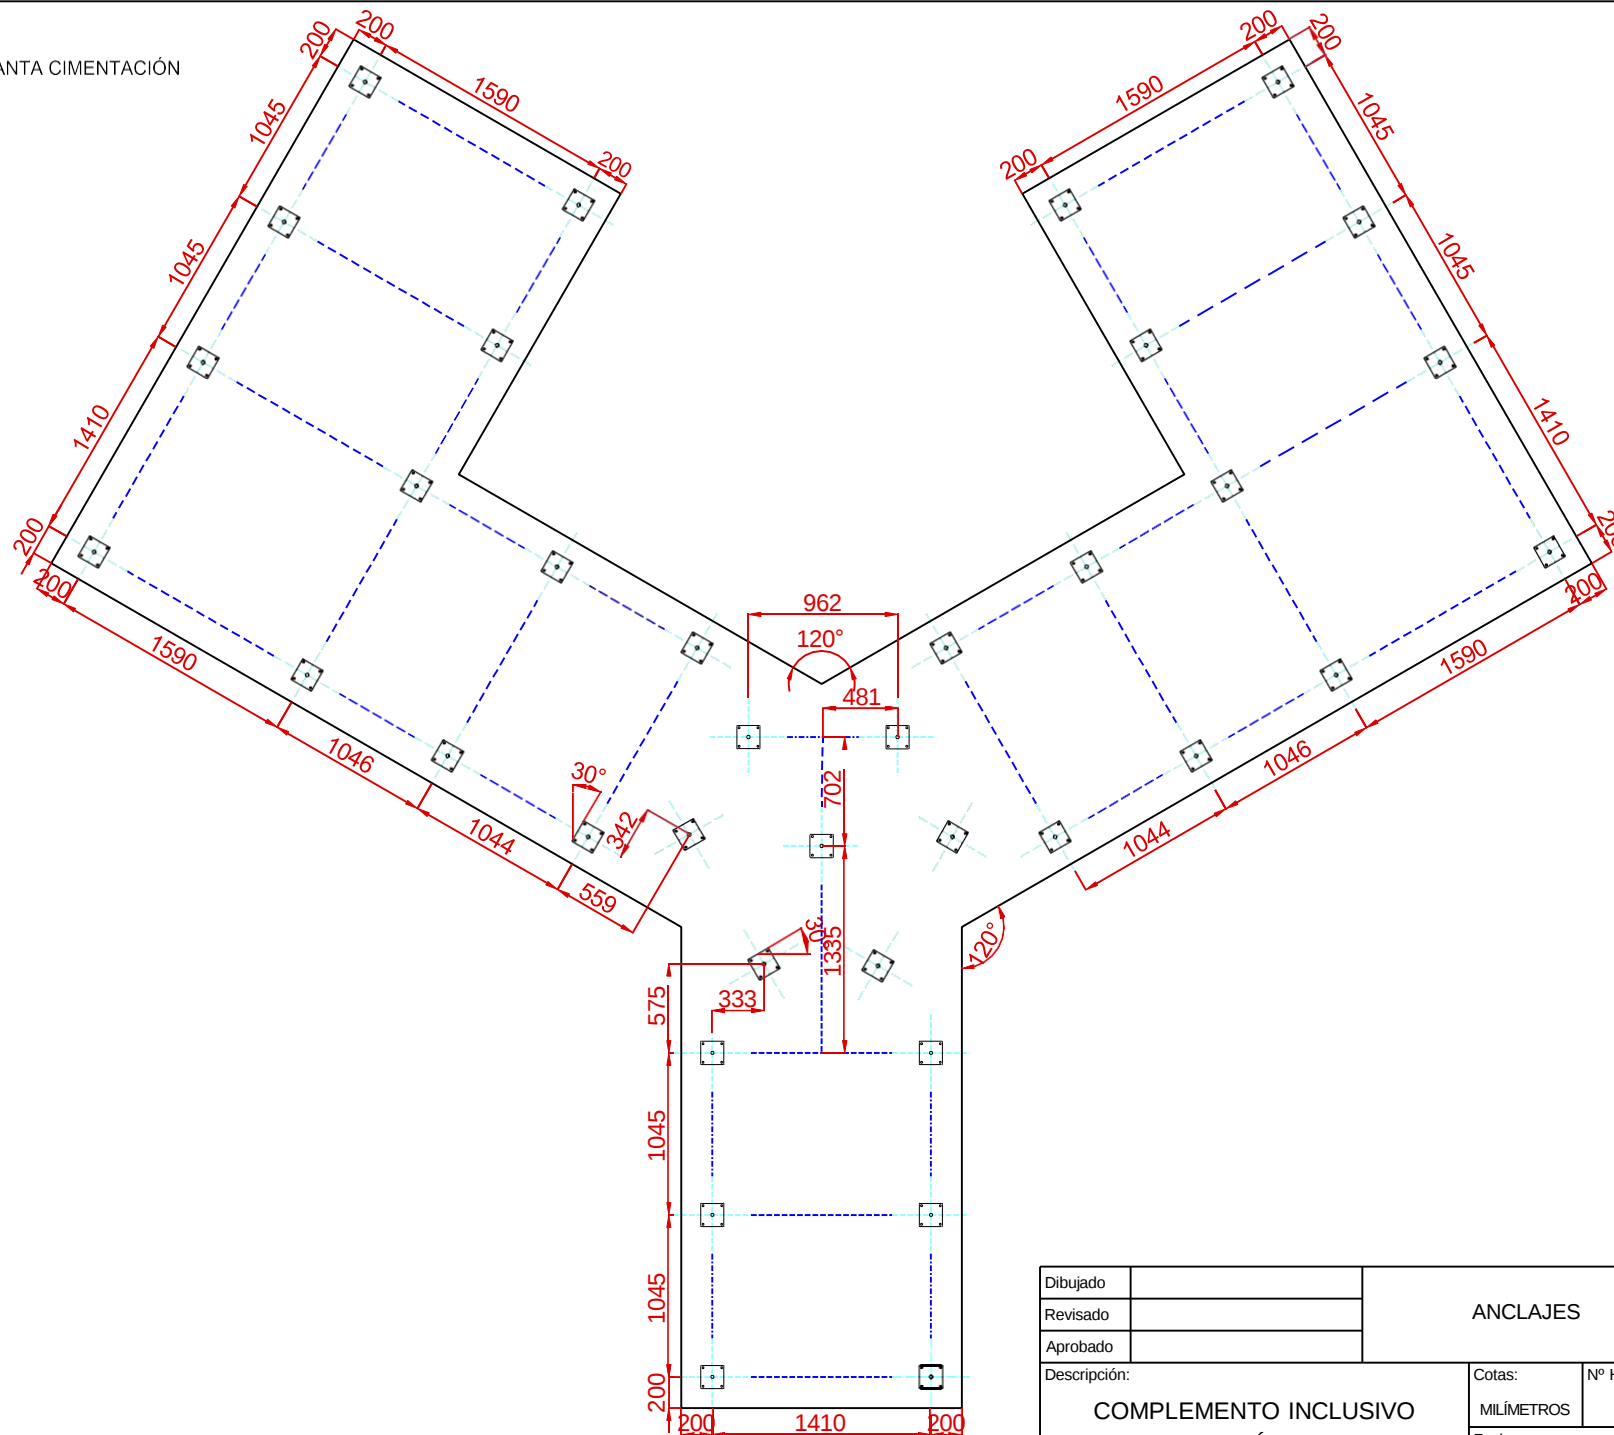

Dibujado		ANCLAJES		Ref:	JCM01i-LS
Revisado					
Aprobado					
Descripción:			Cotas:	Nº Hoja	
COMPLEMENTO INCLUSIVO LABYRINTH LÍNEA SAFARI			MILÍMETROS	4/4	
			Fecha:	22/04/2026	