


FICHA TÉCNICA

 **URBYSER**

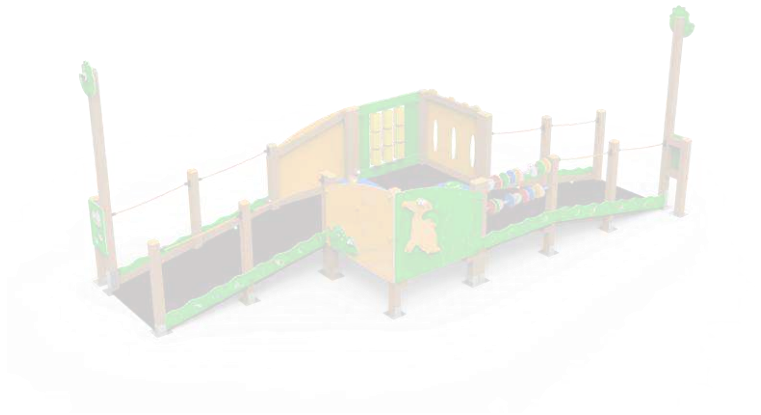

Ref.: JCM10i-LD

Complemento – Open-Path

UNE EN 1176-1:2018



Altura libre de caída: 0,40 m

Edad recomendada de uso: de 3 a 14 años


Madera de pino tratada en autoclave Nivel IV

Componentes plásticos: Polietileno de alta densidad con protección UV


Componentes metálicos galvanizados

Tornillería protegida con tapones de polipropileno


ALZADO

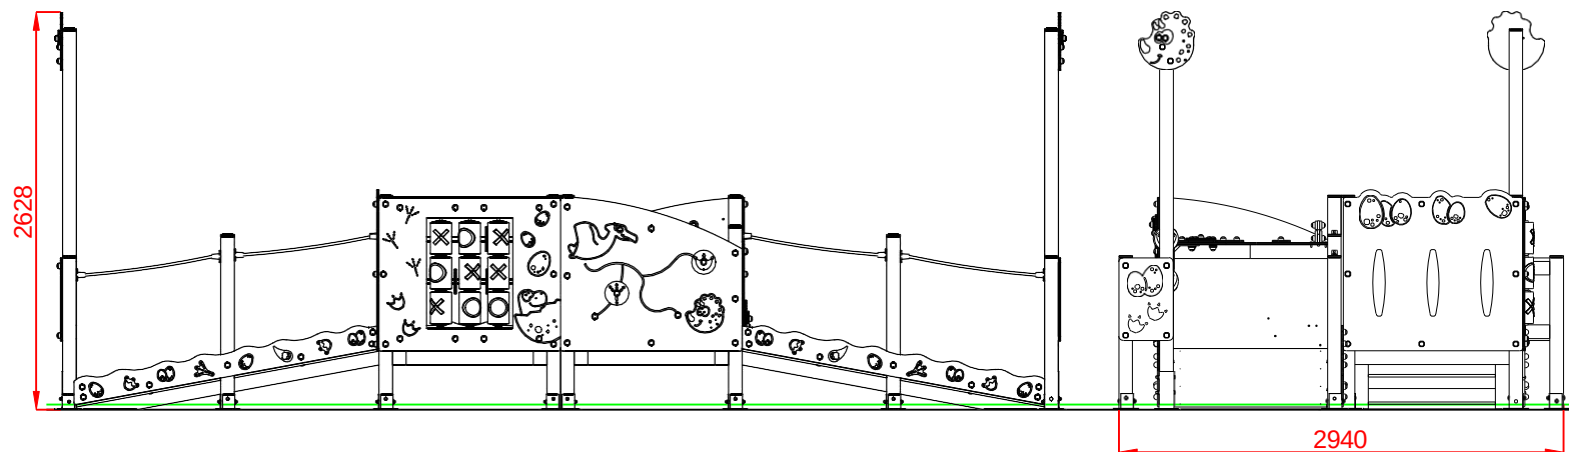

PERFIL IZQUIERDO

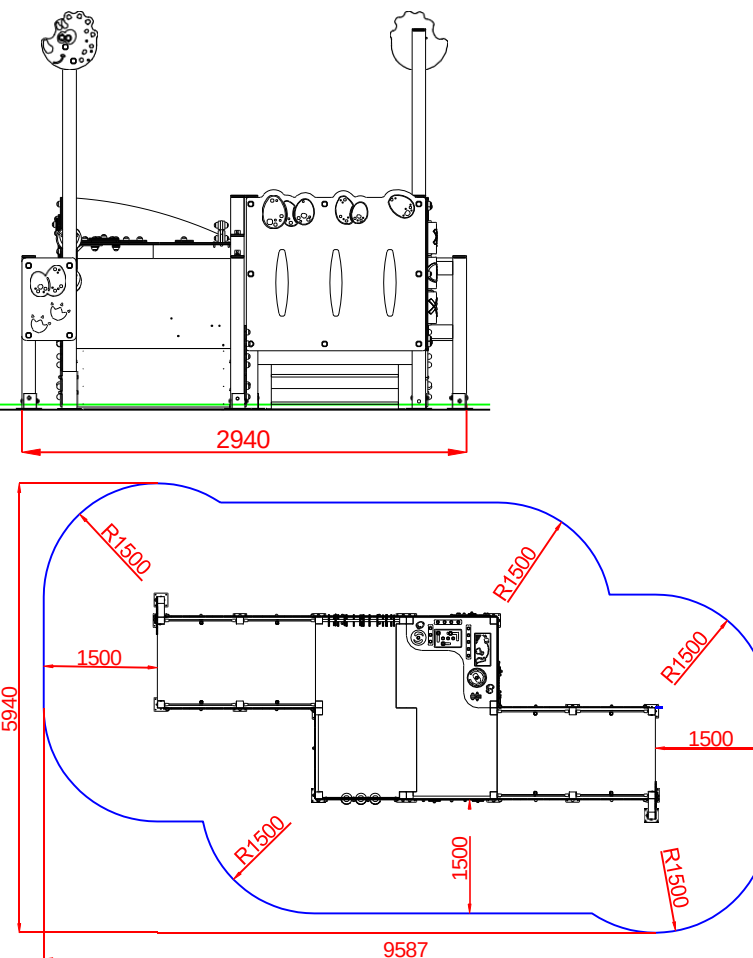


PLANTA

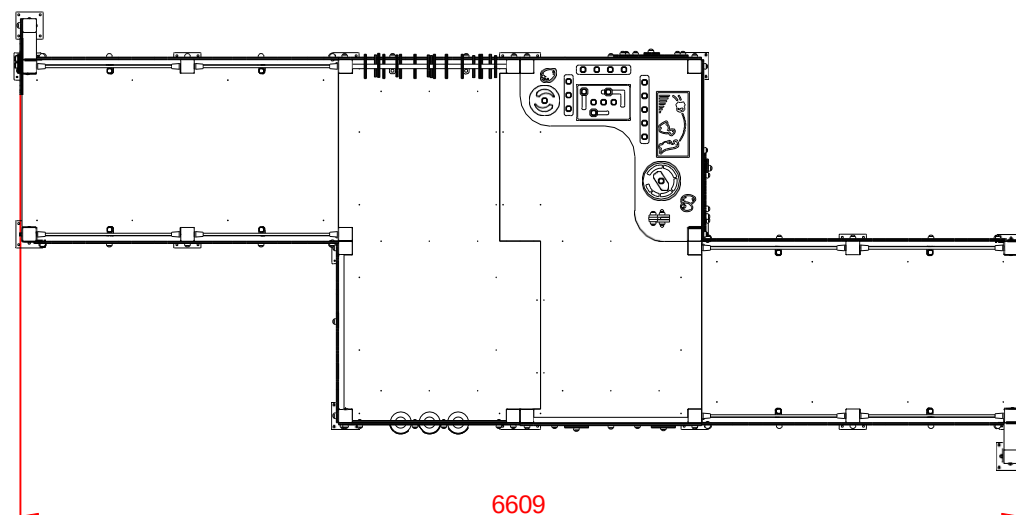


ÁREA DE SEGURIDAD
Superficie= 45.17 m²
E: 1/2

Dibujado		PLANO 1 VISTAS GENERALES		Ref:	JCM10i-LD
Revisado					
Aprobado					
Descripción: COMPLEMENTO – OPEN-PATH LÍNEA DYNO			Cotas: MILÍMETROS	Nº Hoja 2/3	
			Fecha:	16/10/2026	

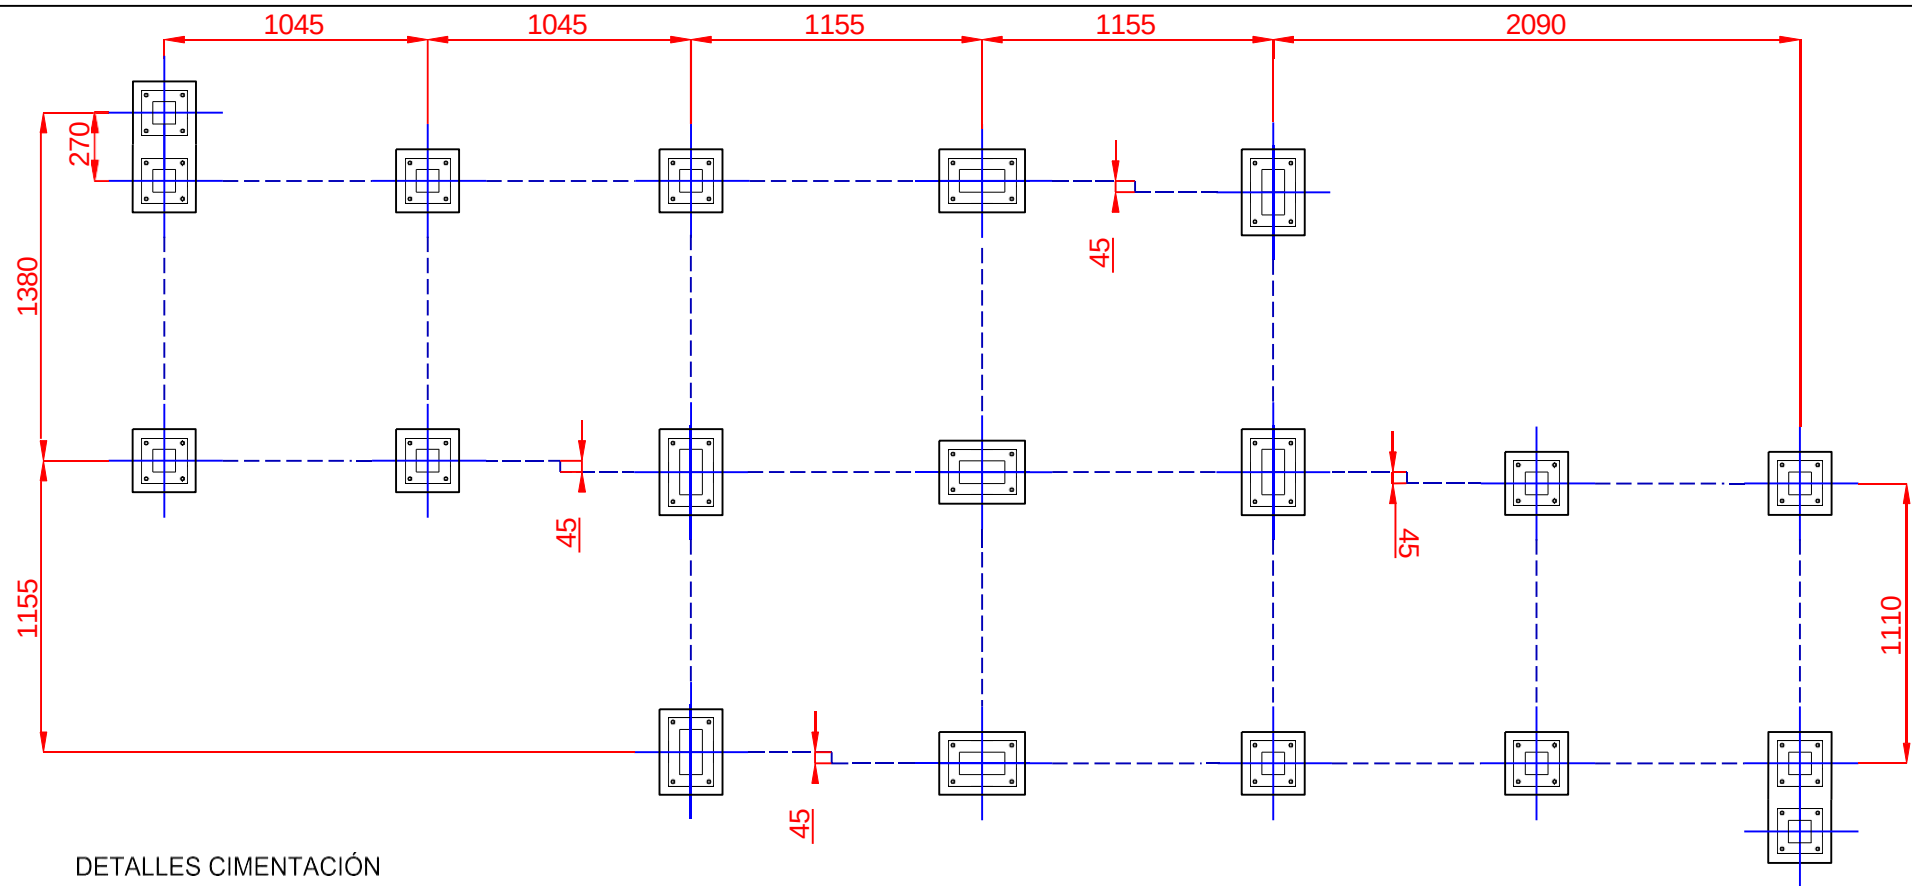


DETALLES CIMENTACIÓN

ESQUEMA DE CIMENTACIÓN
EN ARENA

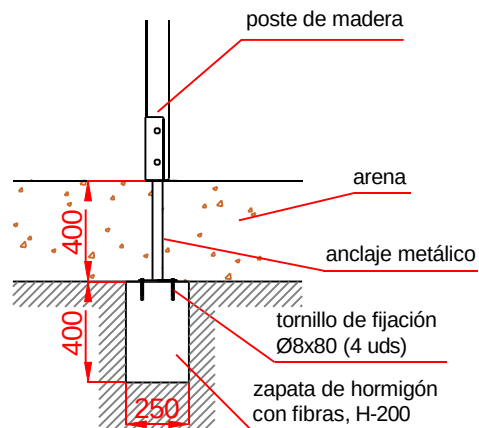

ESQUEMA DE CIMENTACIÓN
EN HORMIGÓN

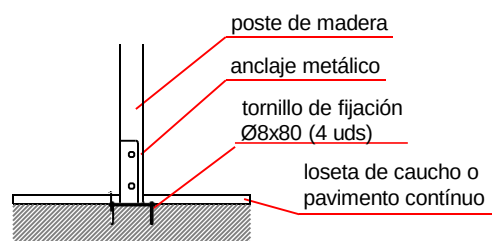

Dibujado		PLANO 2 CIMENTACIÓN Y ANCLAJES		Ref:	JCM10i-LD
Revisado					
Aprobado					
Descripción: COMPLEMENTO – OPEN-PATH LÍNEA DYNO		Cotas:	Nº Hoja		
		MILÍMETROS	3/3		
		Fecha:	16/10/2026		